

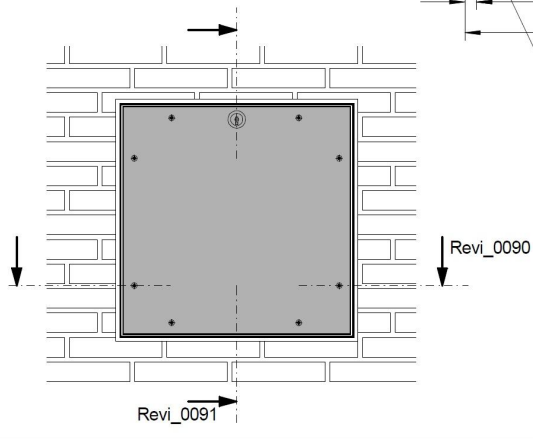


# Coupe horizontale

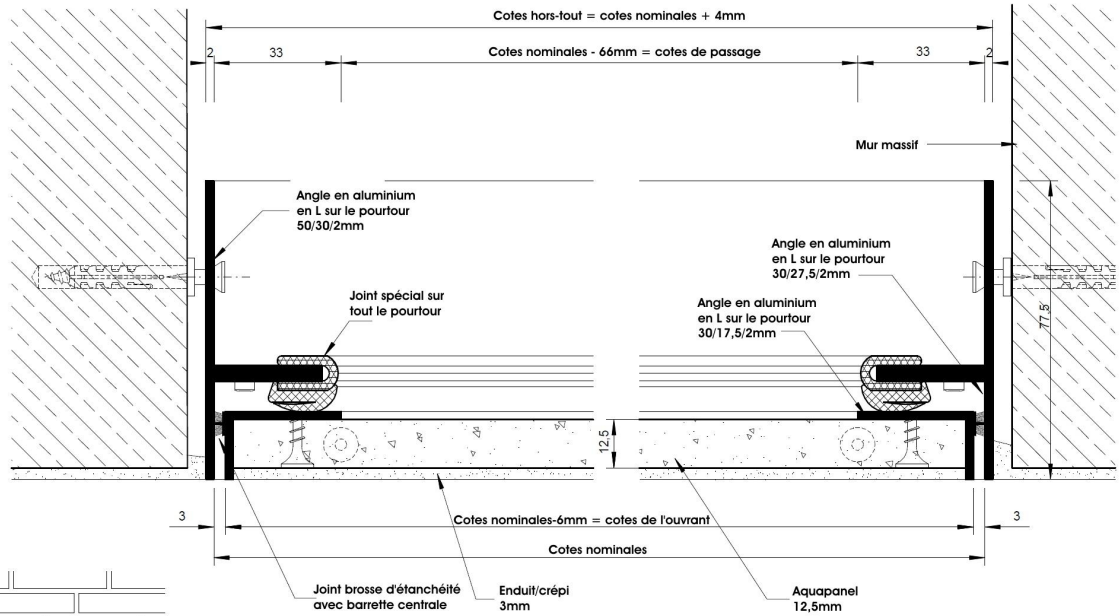

Système MPWD				Echelle: 1:1	Format: A3	Numéro de dessin: Revi_0091
				Trappe de visite en aluminium, système MPWD pour murs massifs, plaque ciment aquapanel de 12,5mm Serrure battente cylindrique		
				Emetteur: louk	Date: 12.07.2016	
				Tolérances générales selon norme DIN ISO 2768-1		
				Classe de tolérance: ISO 2768-m		
Index	Modification	Date	Nom			

### Coupe verticale

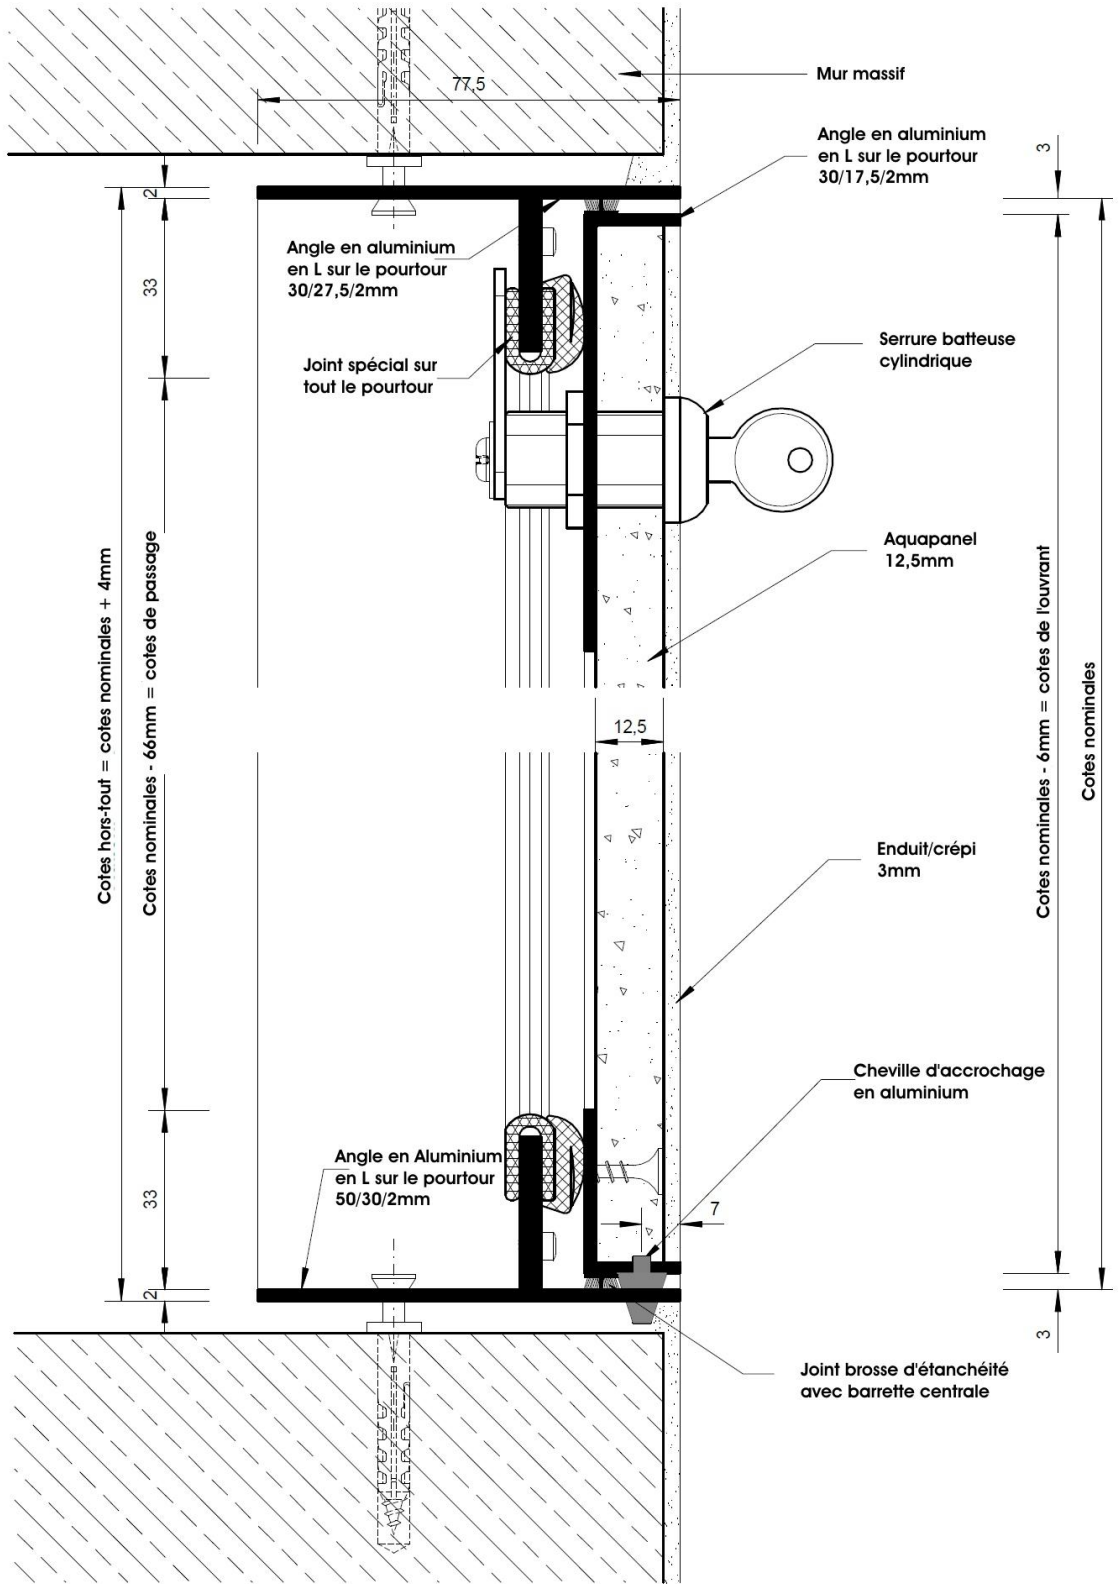

<b>Système MPWD</b>				Echelle: 1:1	Format: A3	Numéro de dessin: Revi_0091
				Trappe de visite en aluminium, système MPWD pour murs massifs, plaque ciment aquapanel de 12,5mm Serrure batteuse cylindrique		
		Emetteur:	Date:			
		louk	12.07.2016			
				Tolérances générales selon norme DIN ISO 2768-1 Classe de tolérance: ISO 2768-m		
Index	Modification	Date	Nom			